



Idea Generadora

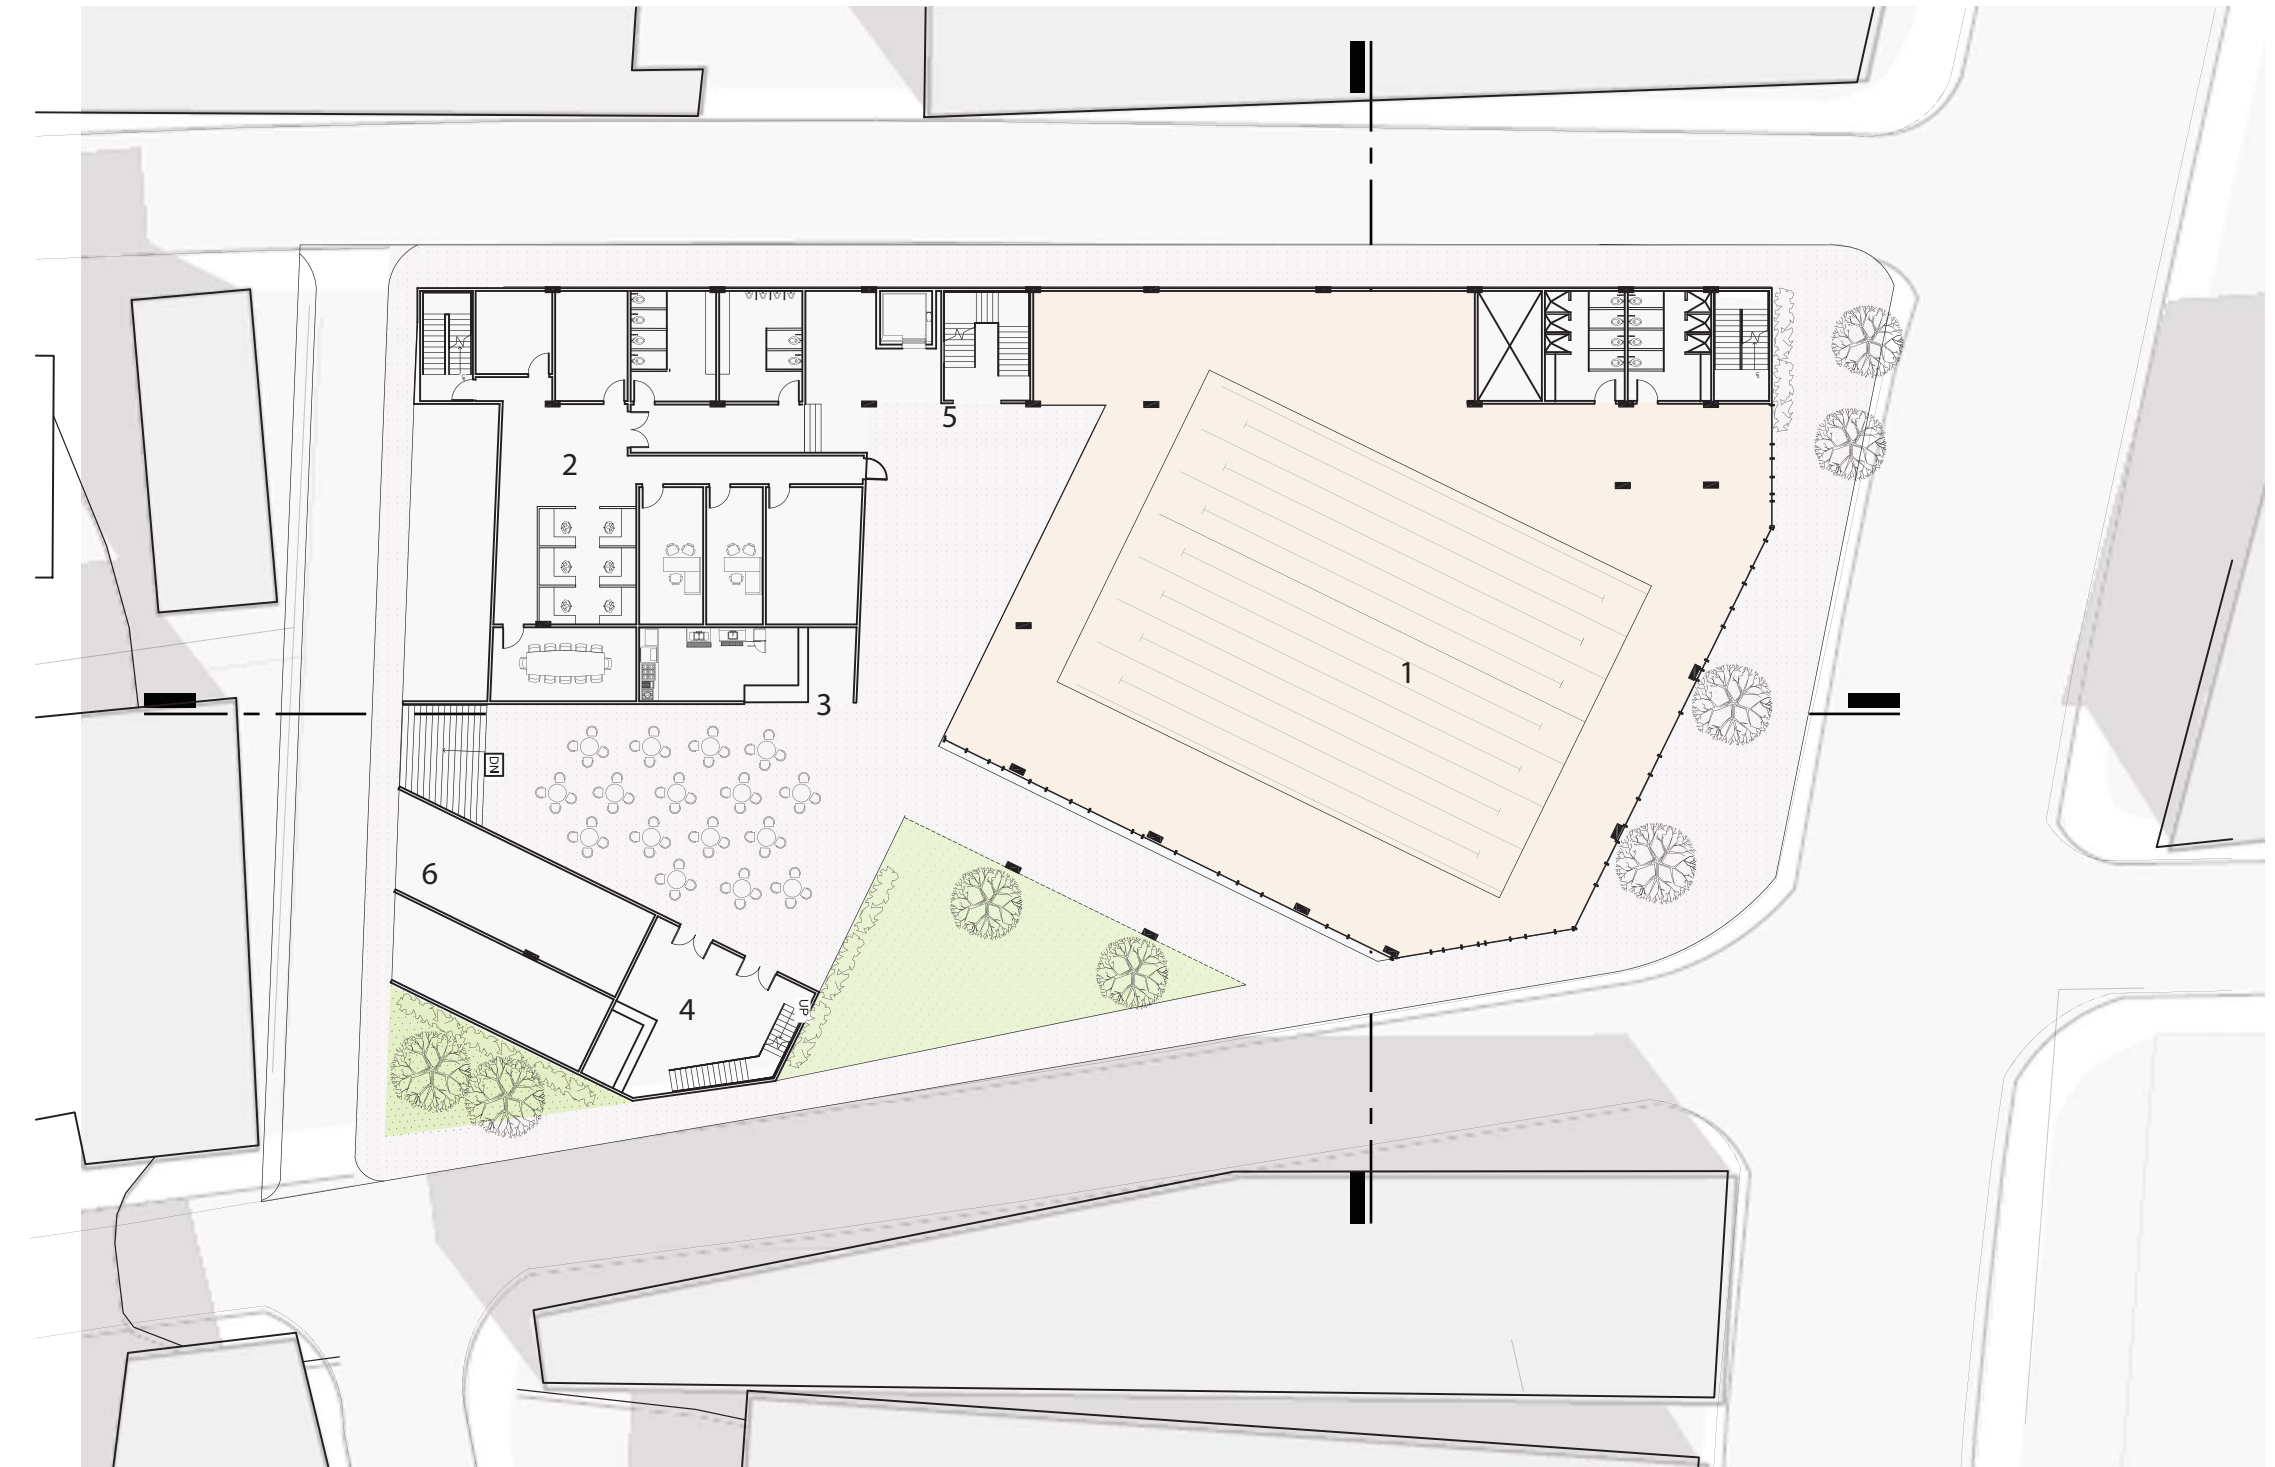


Sitio | Planta -1

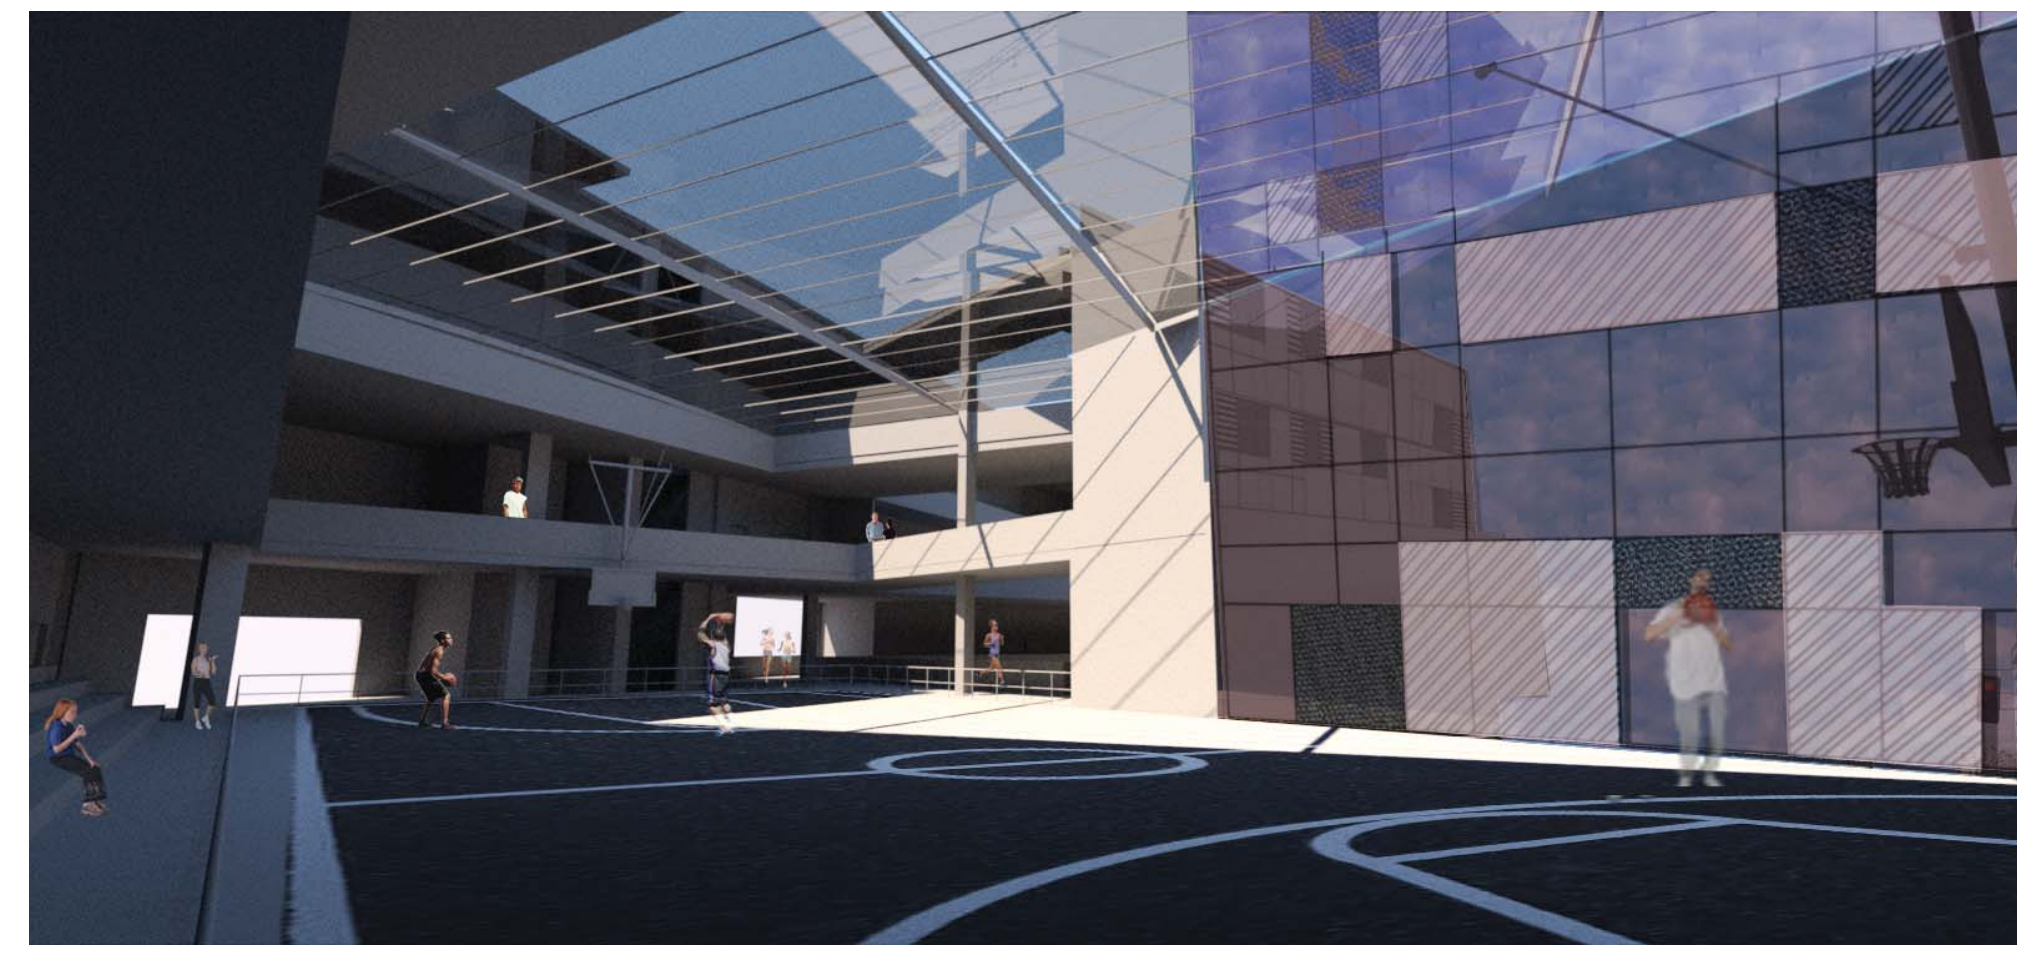


Planta Nivel 0  
1/32"=1'-0"

- 1 Piscina
- 2 Oficinas
- 3 Cafetería
- 4 Tiendita
- 5 Acceso Principal
- 6 Acceso al Estacionamiento

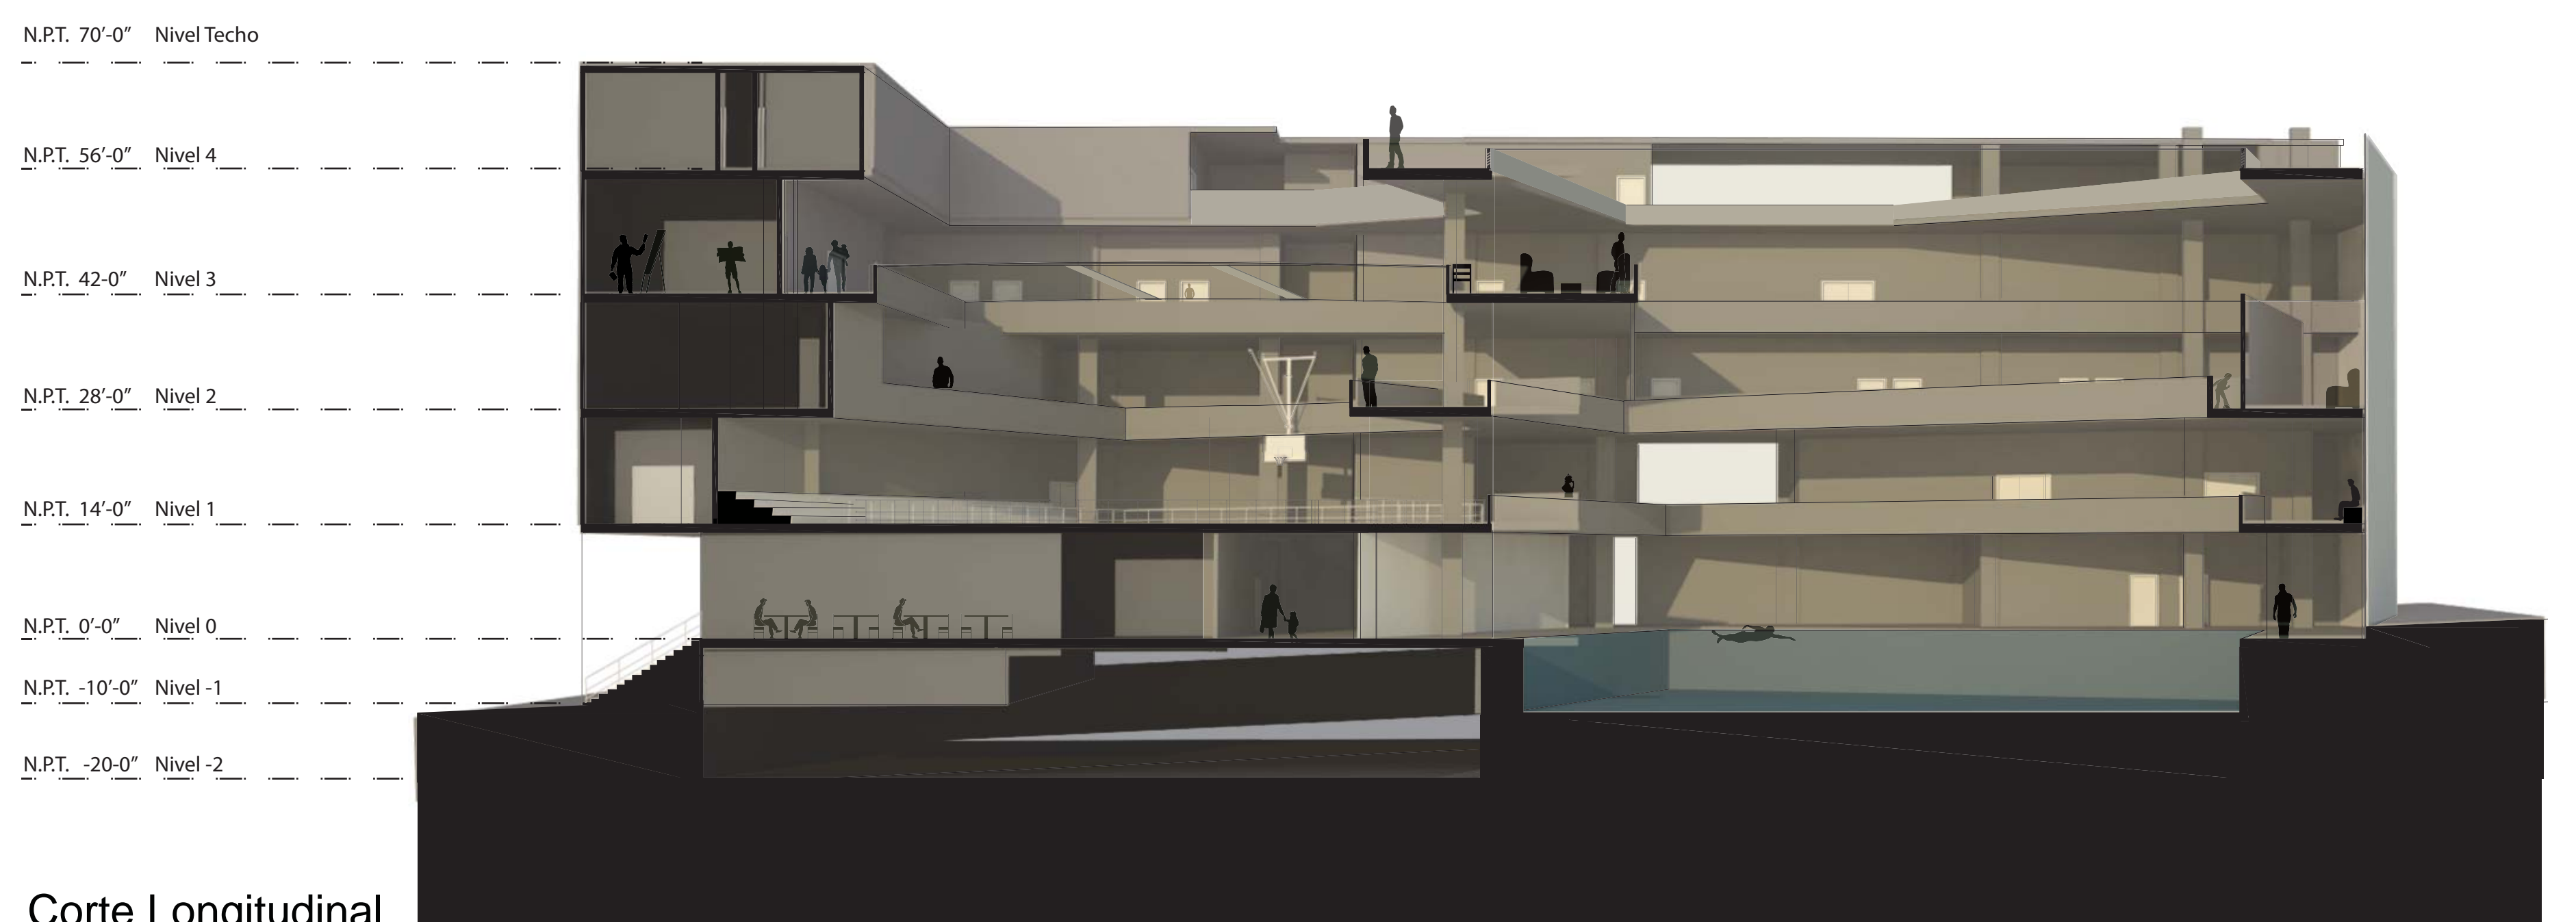

Corte Longitudinal

1/16"=1'-0"

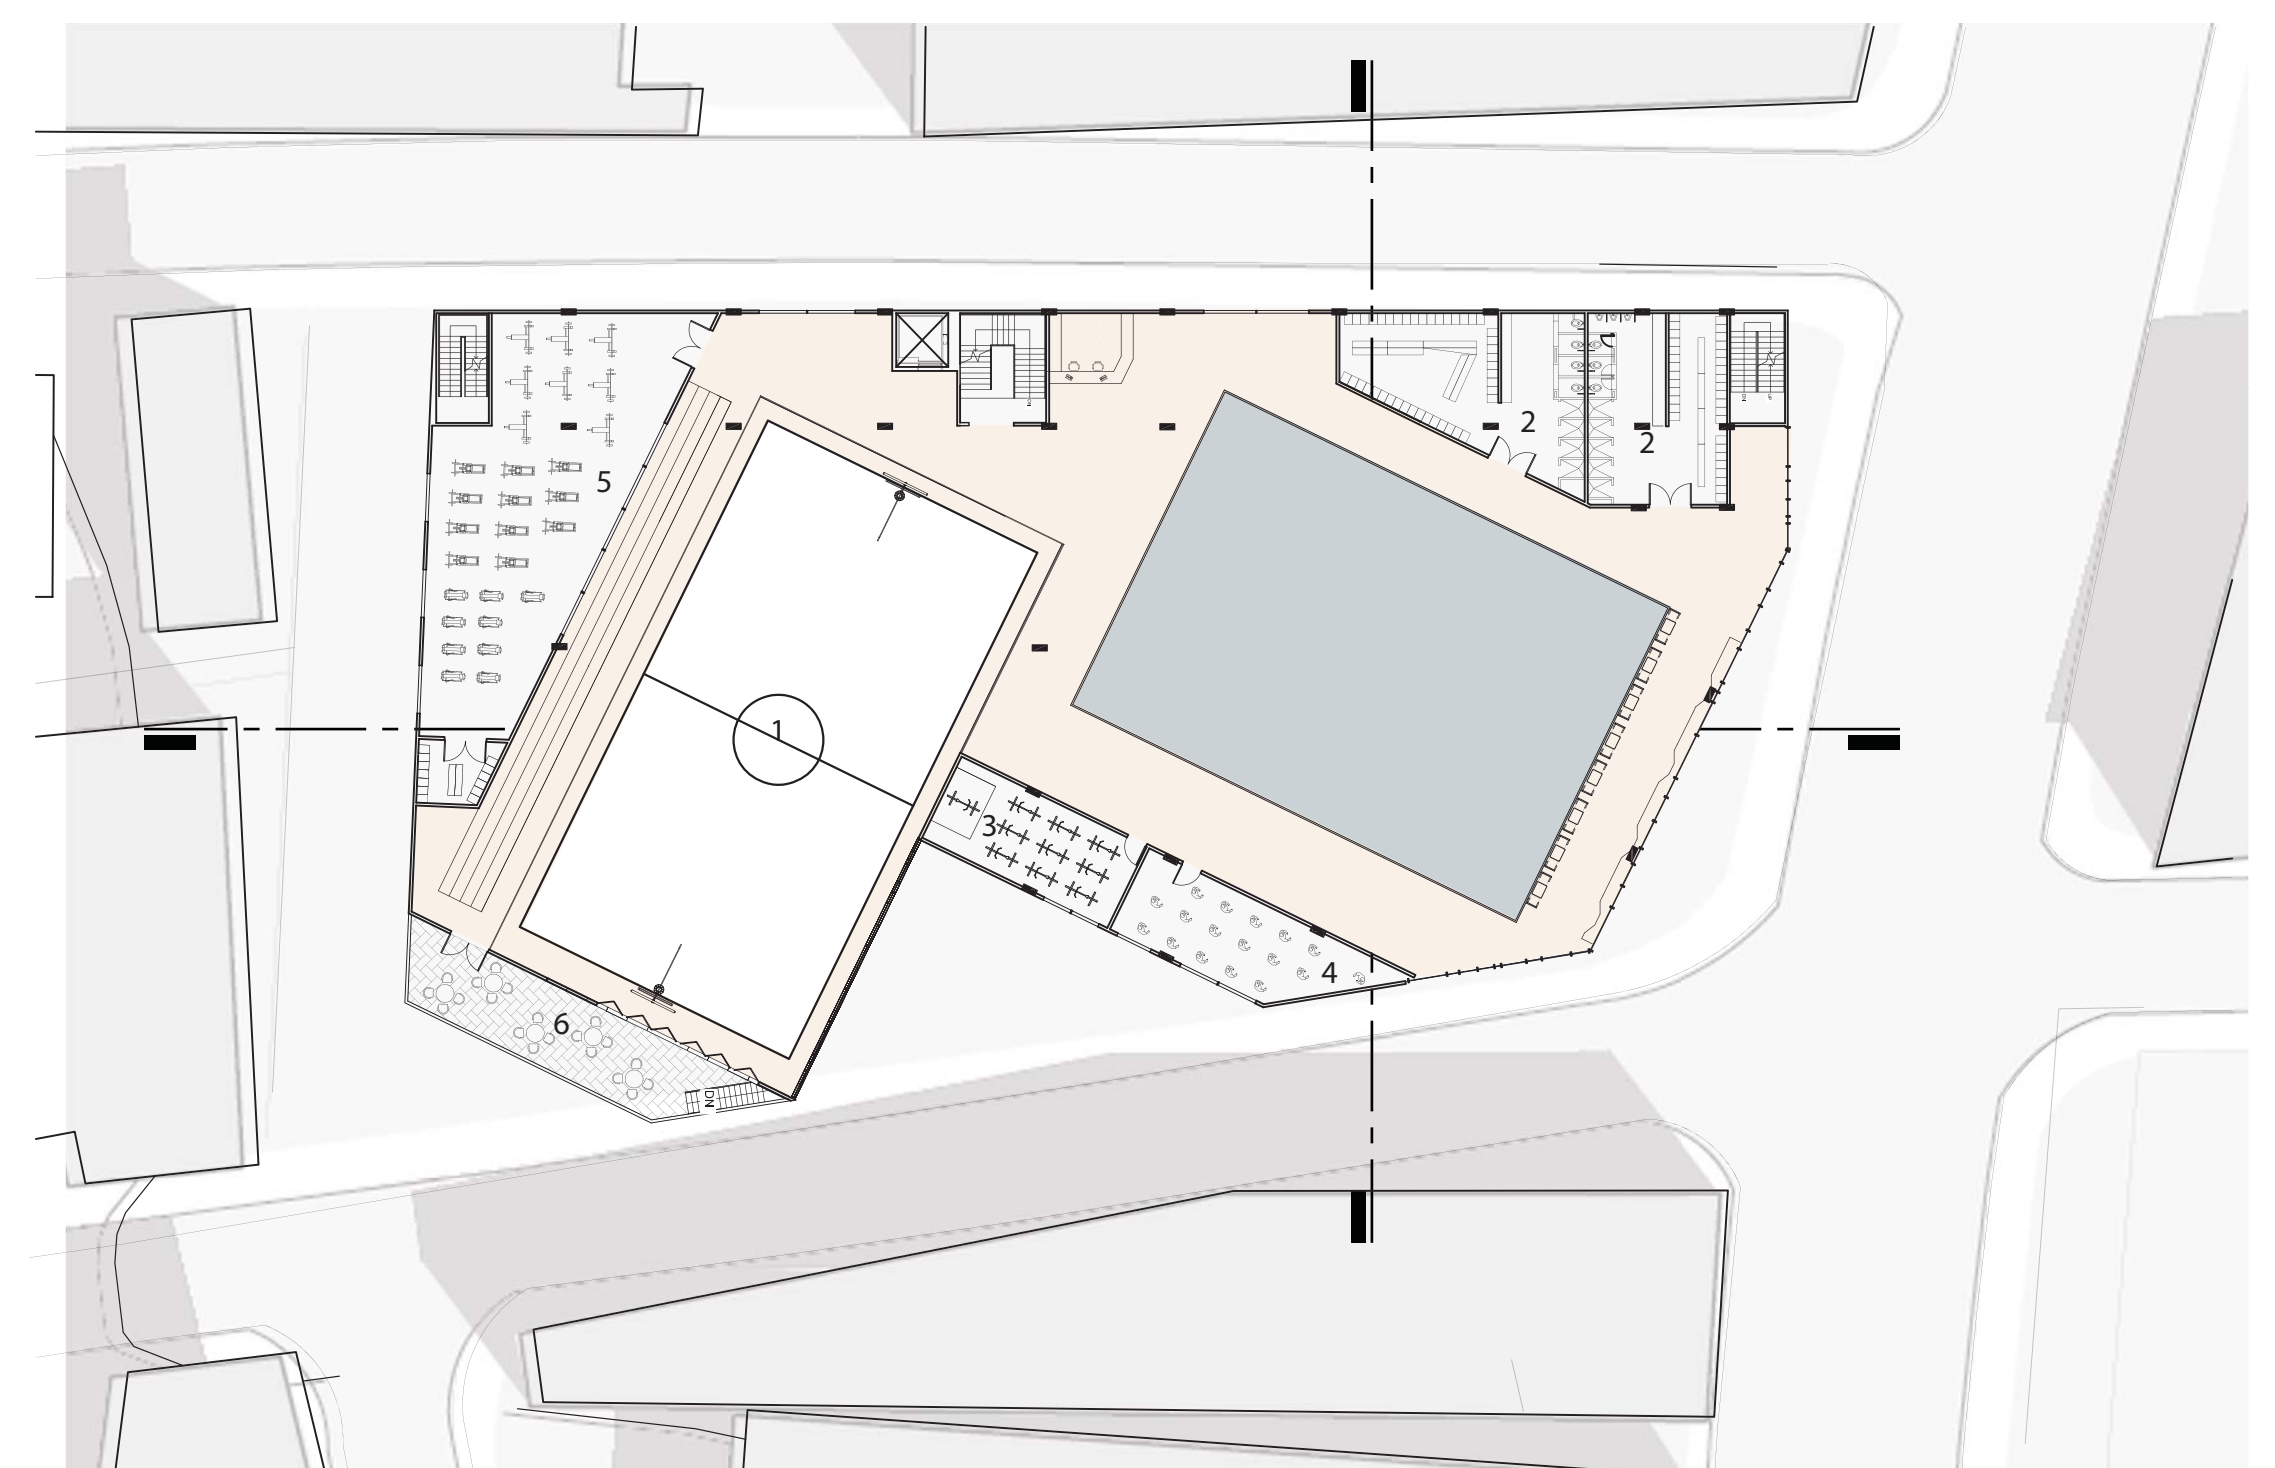


Planta Nivel 1  
1/32"=1'-0"

- 1 Cancha de Baloncesto
- 2 Camerinos
- 3 Cuarto de Spinning
- 4 Cuarto de Aeróbicos
- 5 Cuarto de Máquinas
- 6 Terraza




Corte Transversal

1/16"=1'-0"

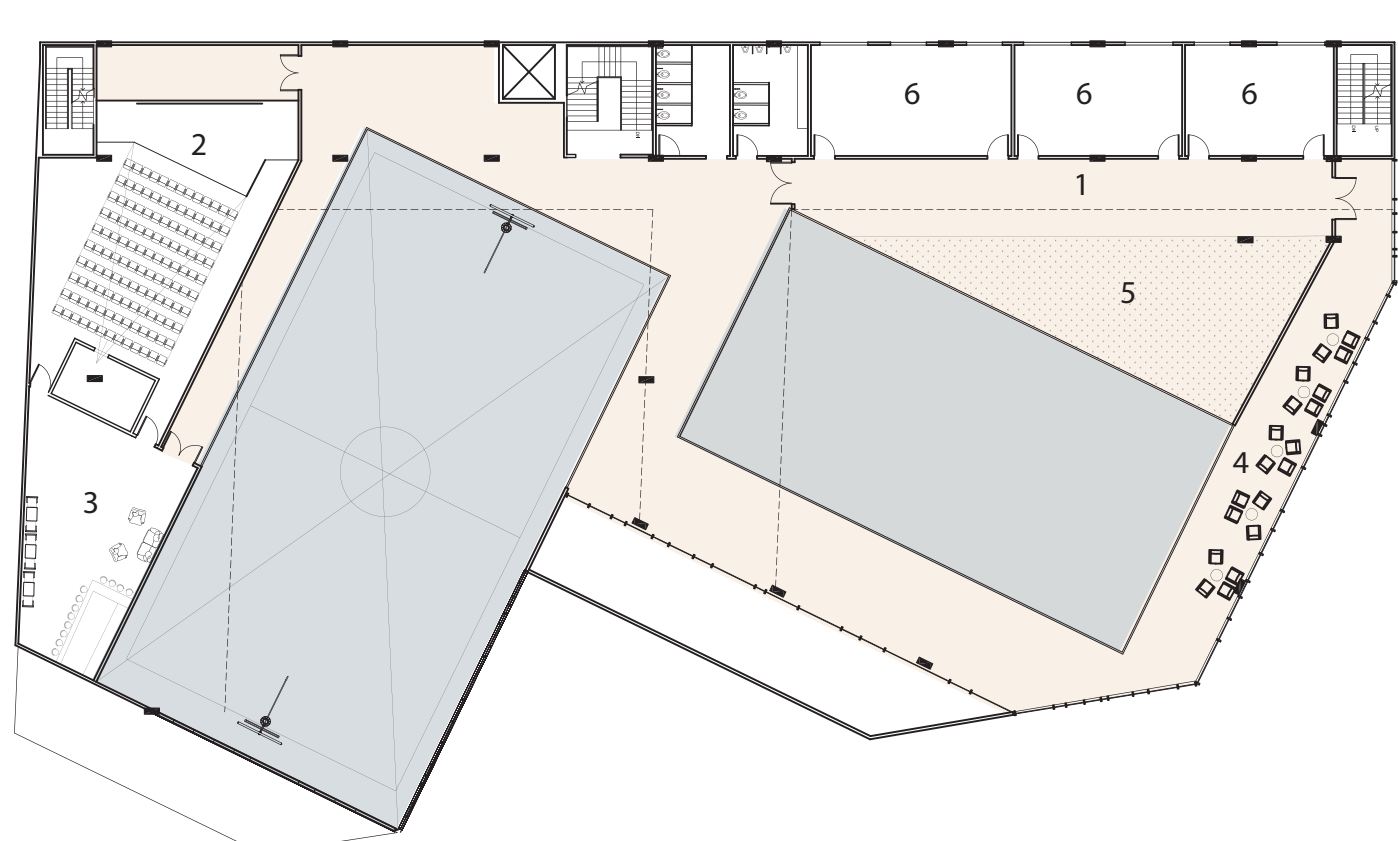




Planta Nivel 2  
1/32"=1'-0"

- 1 Centro de Cuido de Niños
- 2 Teatro
- 3 Lounge del Teatro
- 7 Área de espera al Cuido
- 8 Playground
- 9 Salón de Cuido

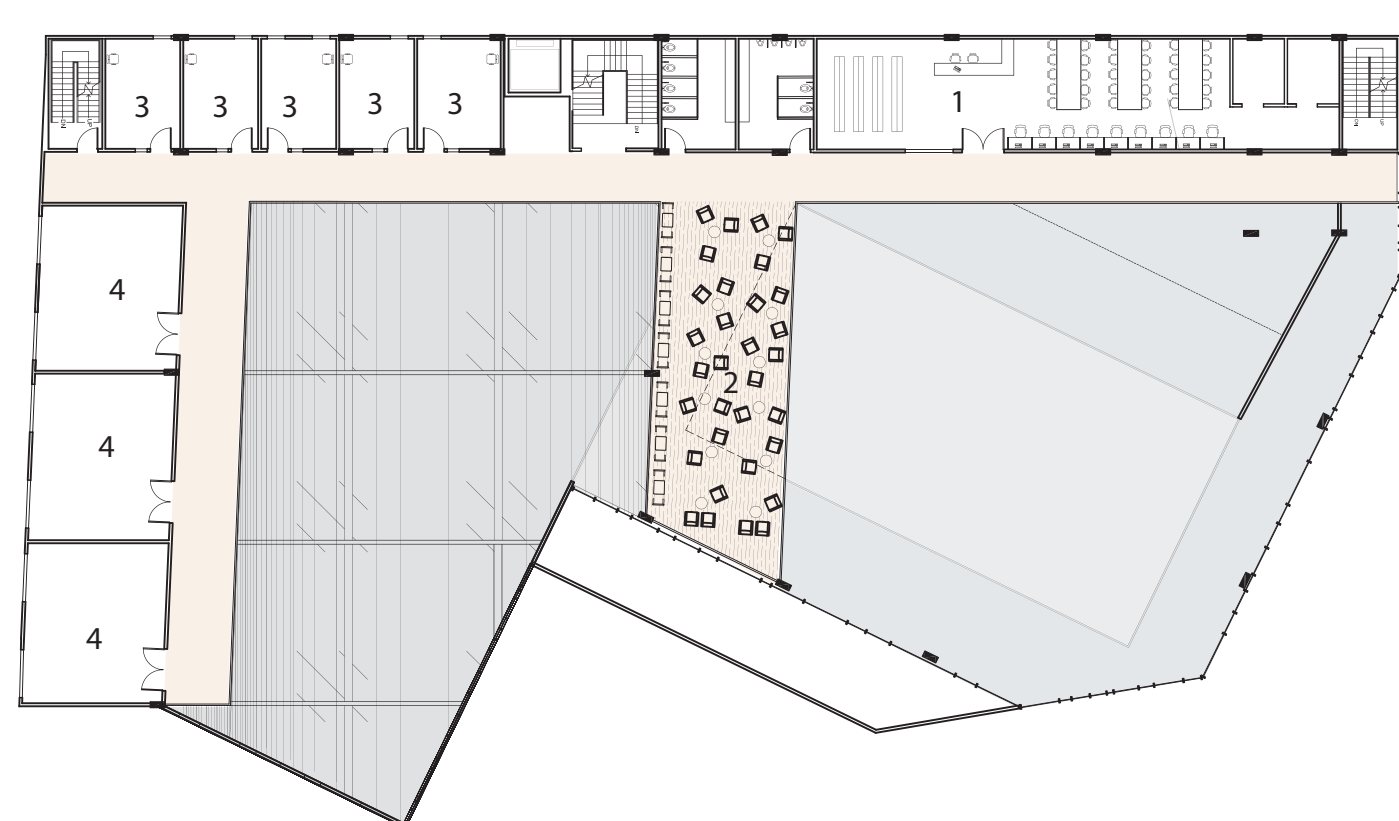


Planta Nivel 3  
1/32"=1'-0"

- 1 Biblioteca
- 2 Terraza para la Biblioteca
- 3 Salones de Conferencia
- 4 Salones de Arte

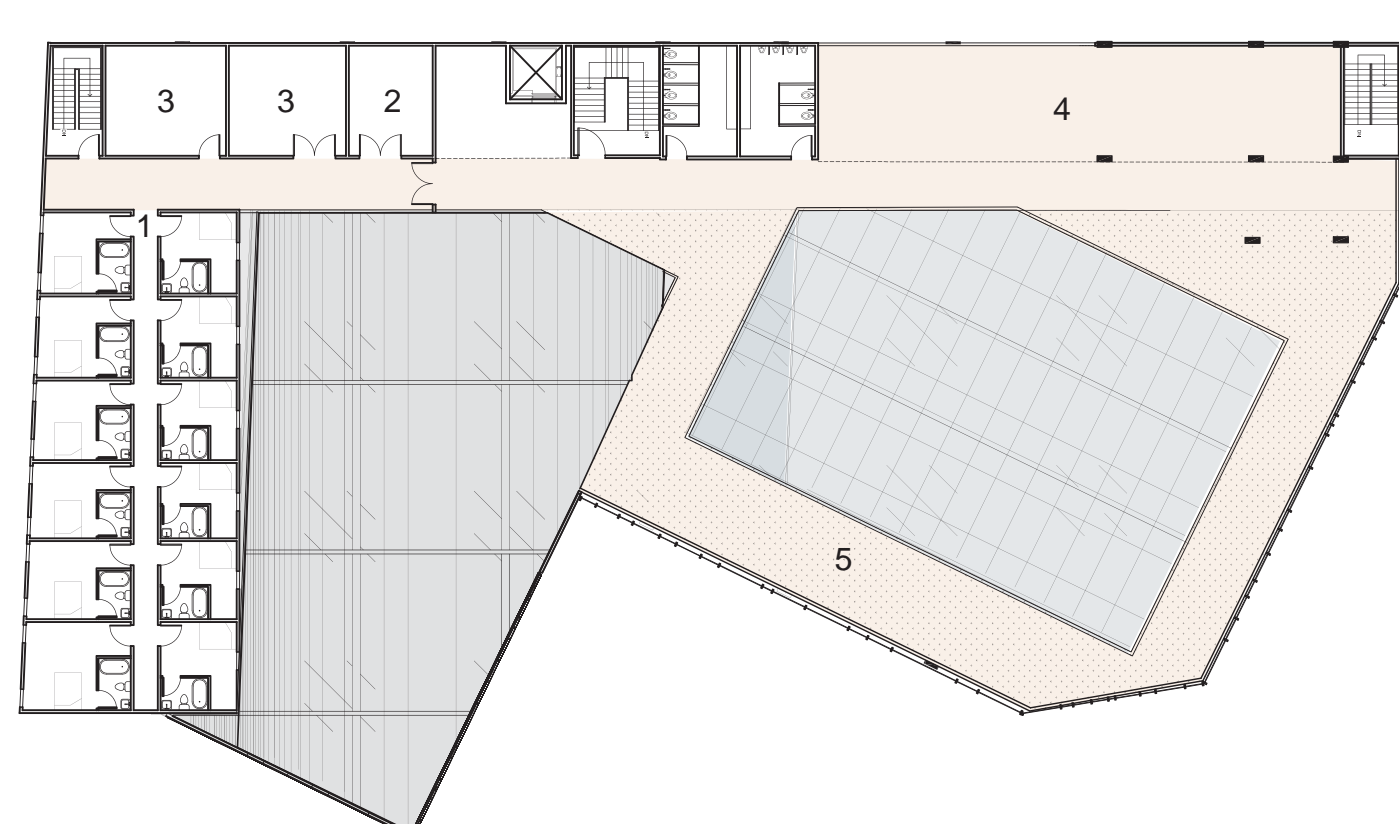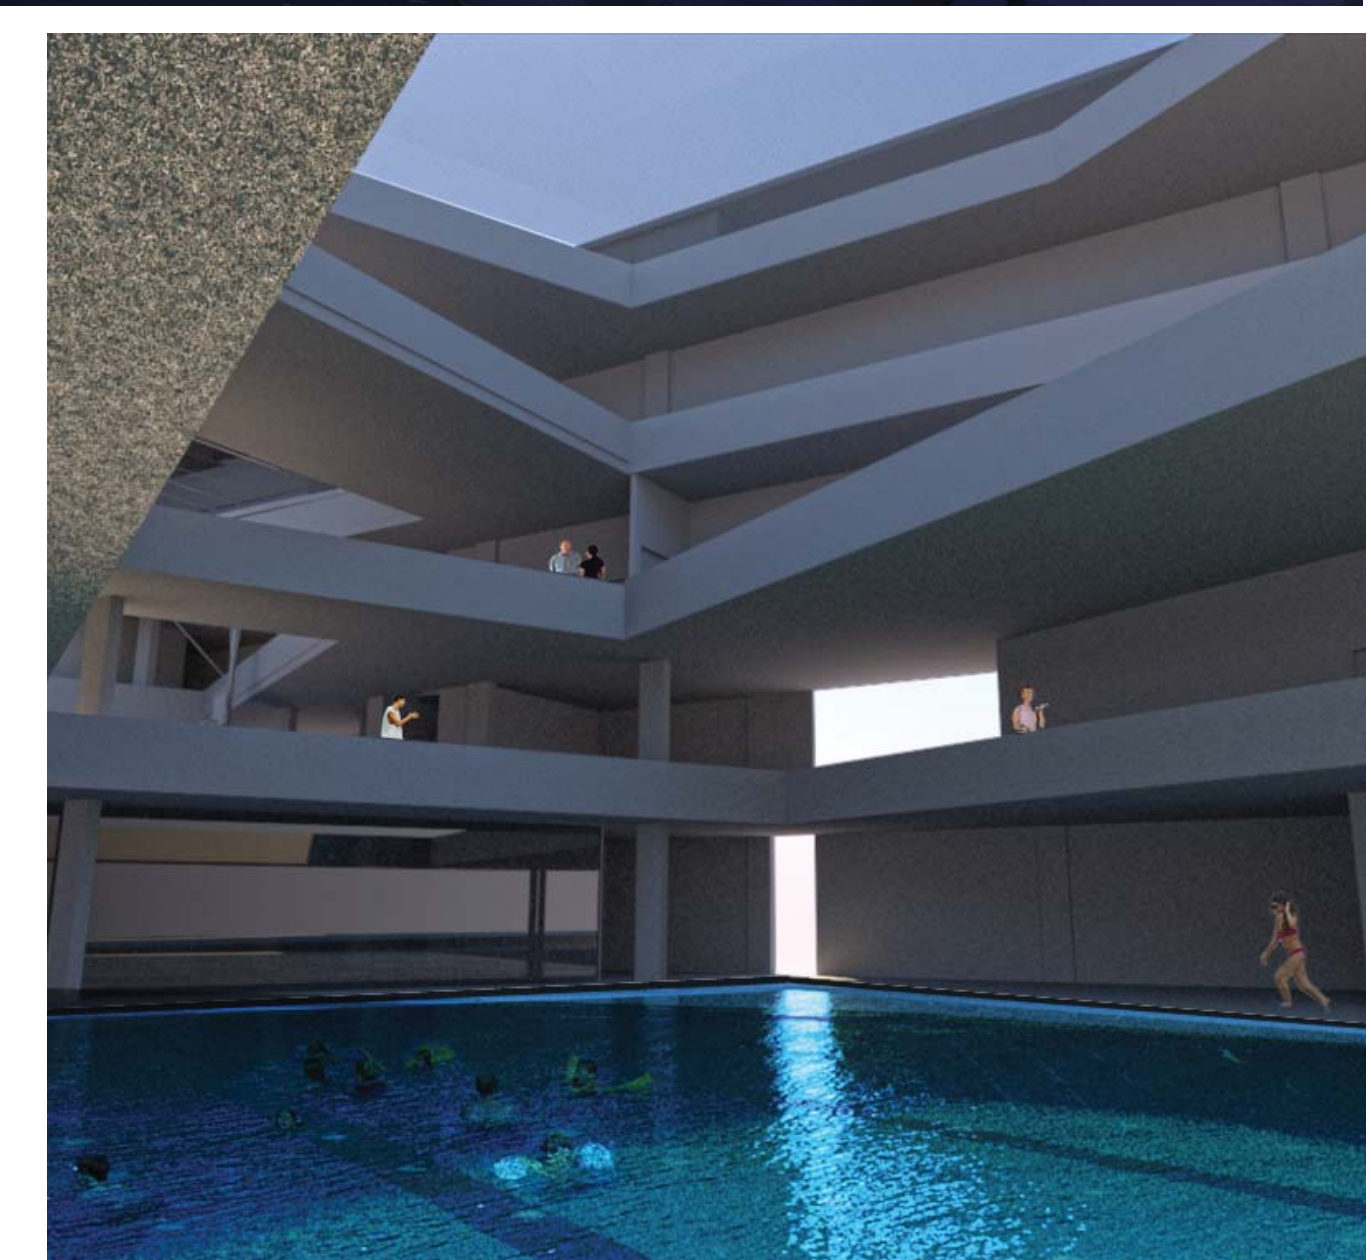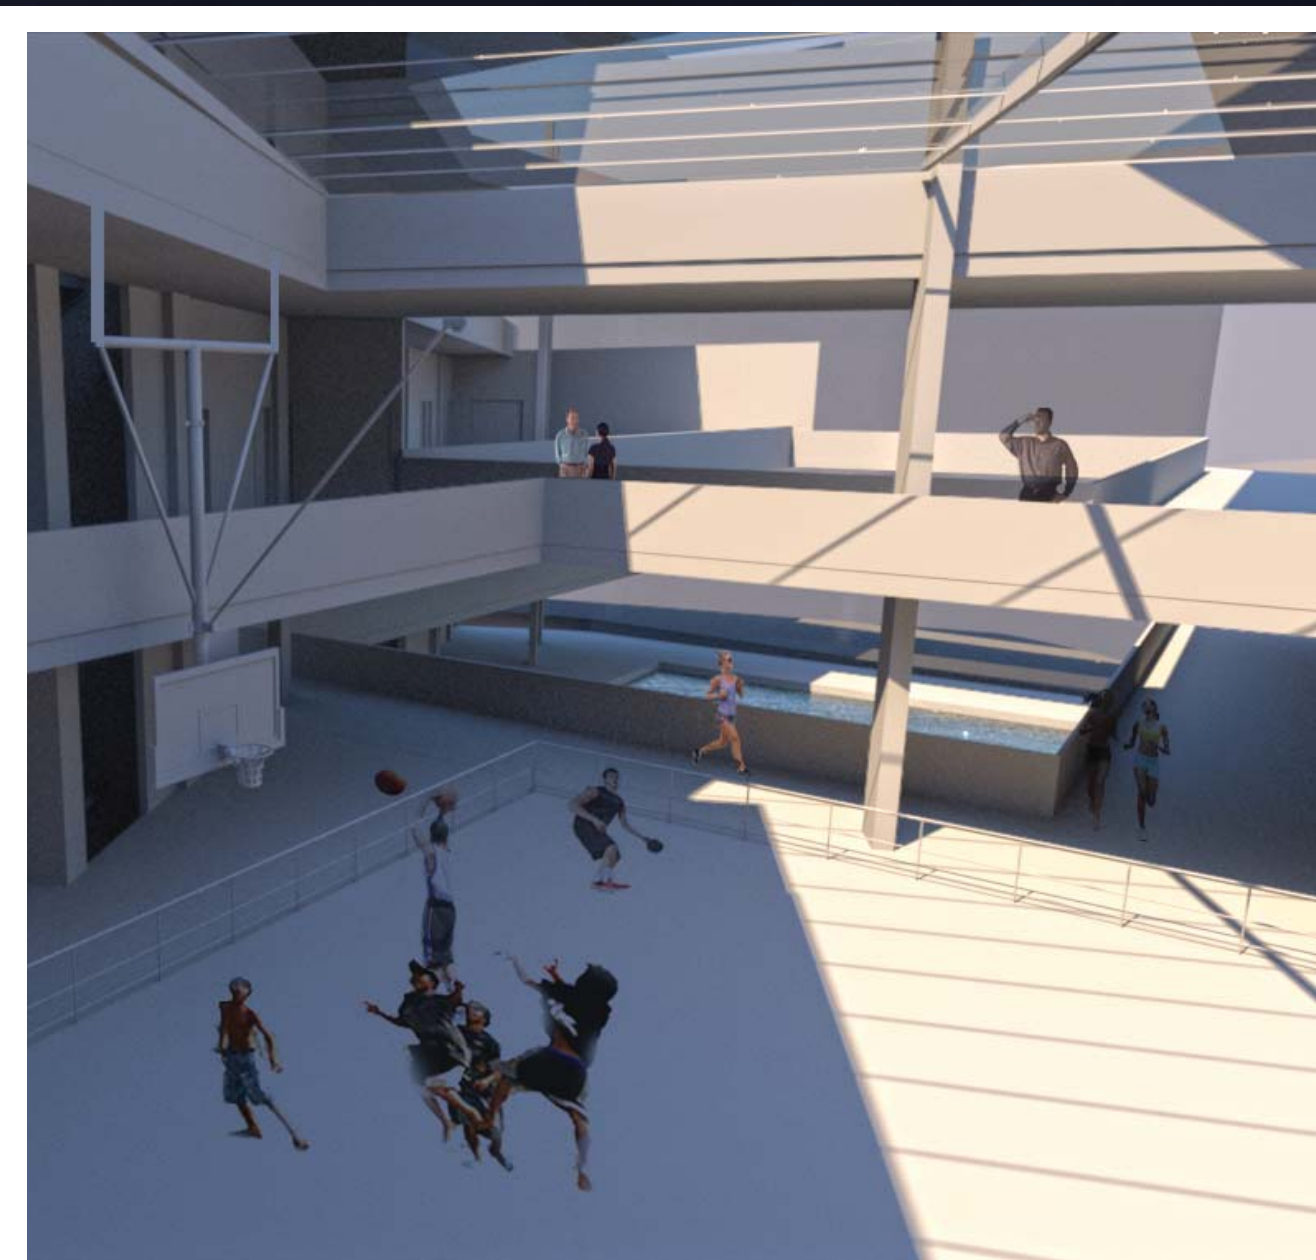

Planta Nivel 4  
1/32"=1'-0"

- 1 Vivienda
- 2 Cocina
- 3 Salon Multi Usos
- 4 Área Espiritual
- 5 Jardín

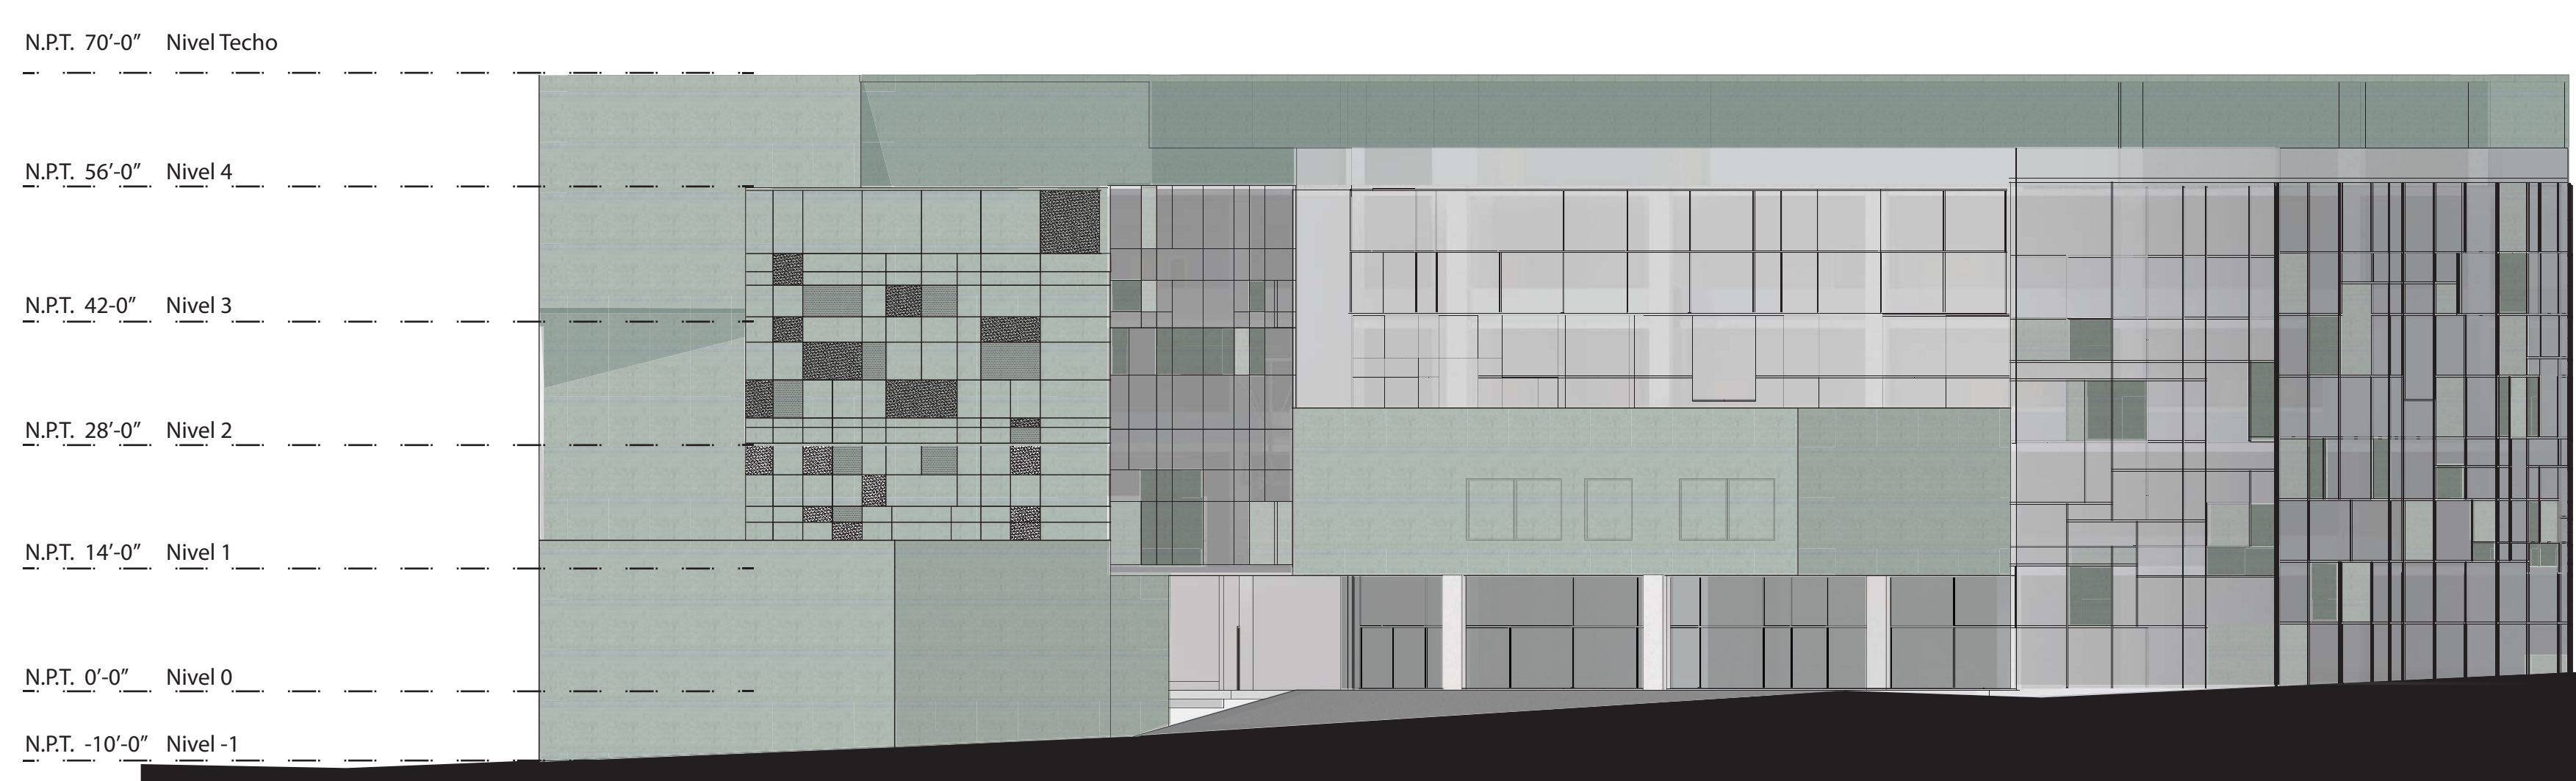

Alzado Este (Calle Monserrate)

1/16"=1'-0"